


SUCHÁ DOLINA

ÚZEMNÝ PLÁN

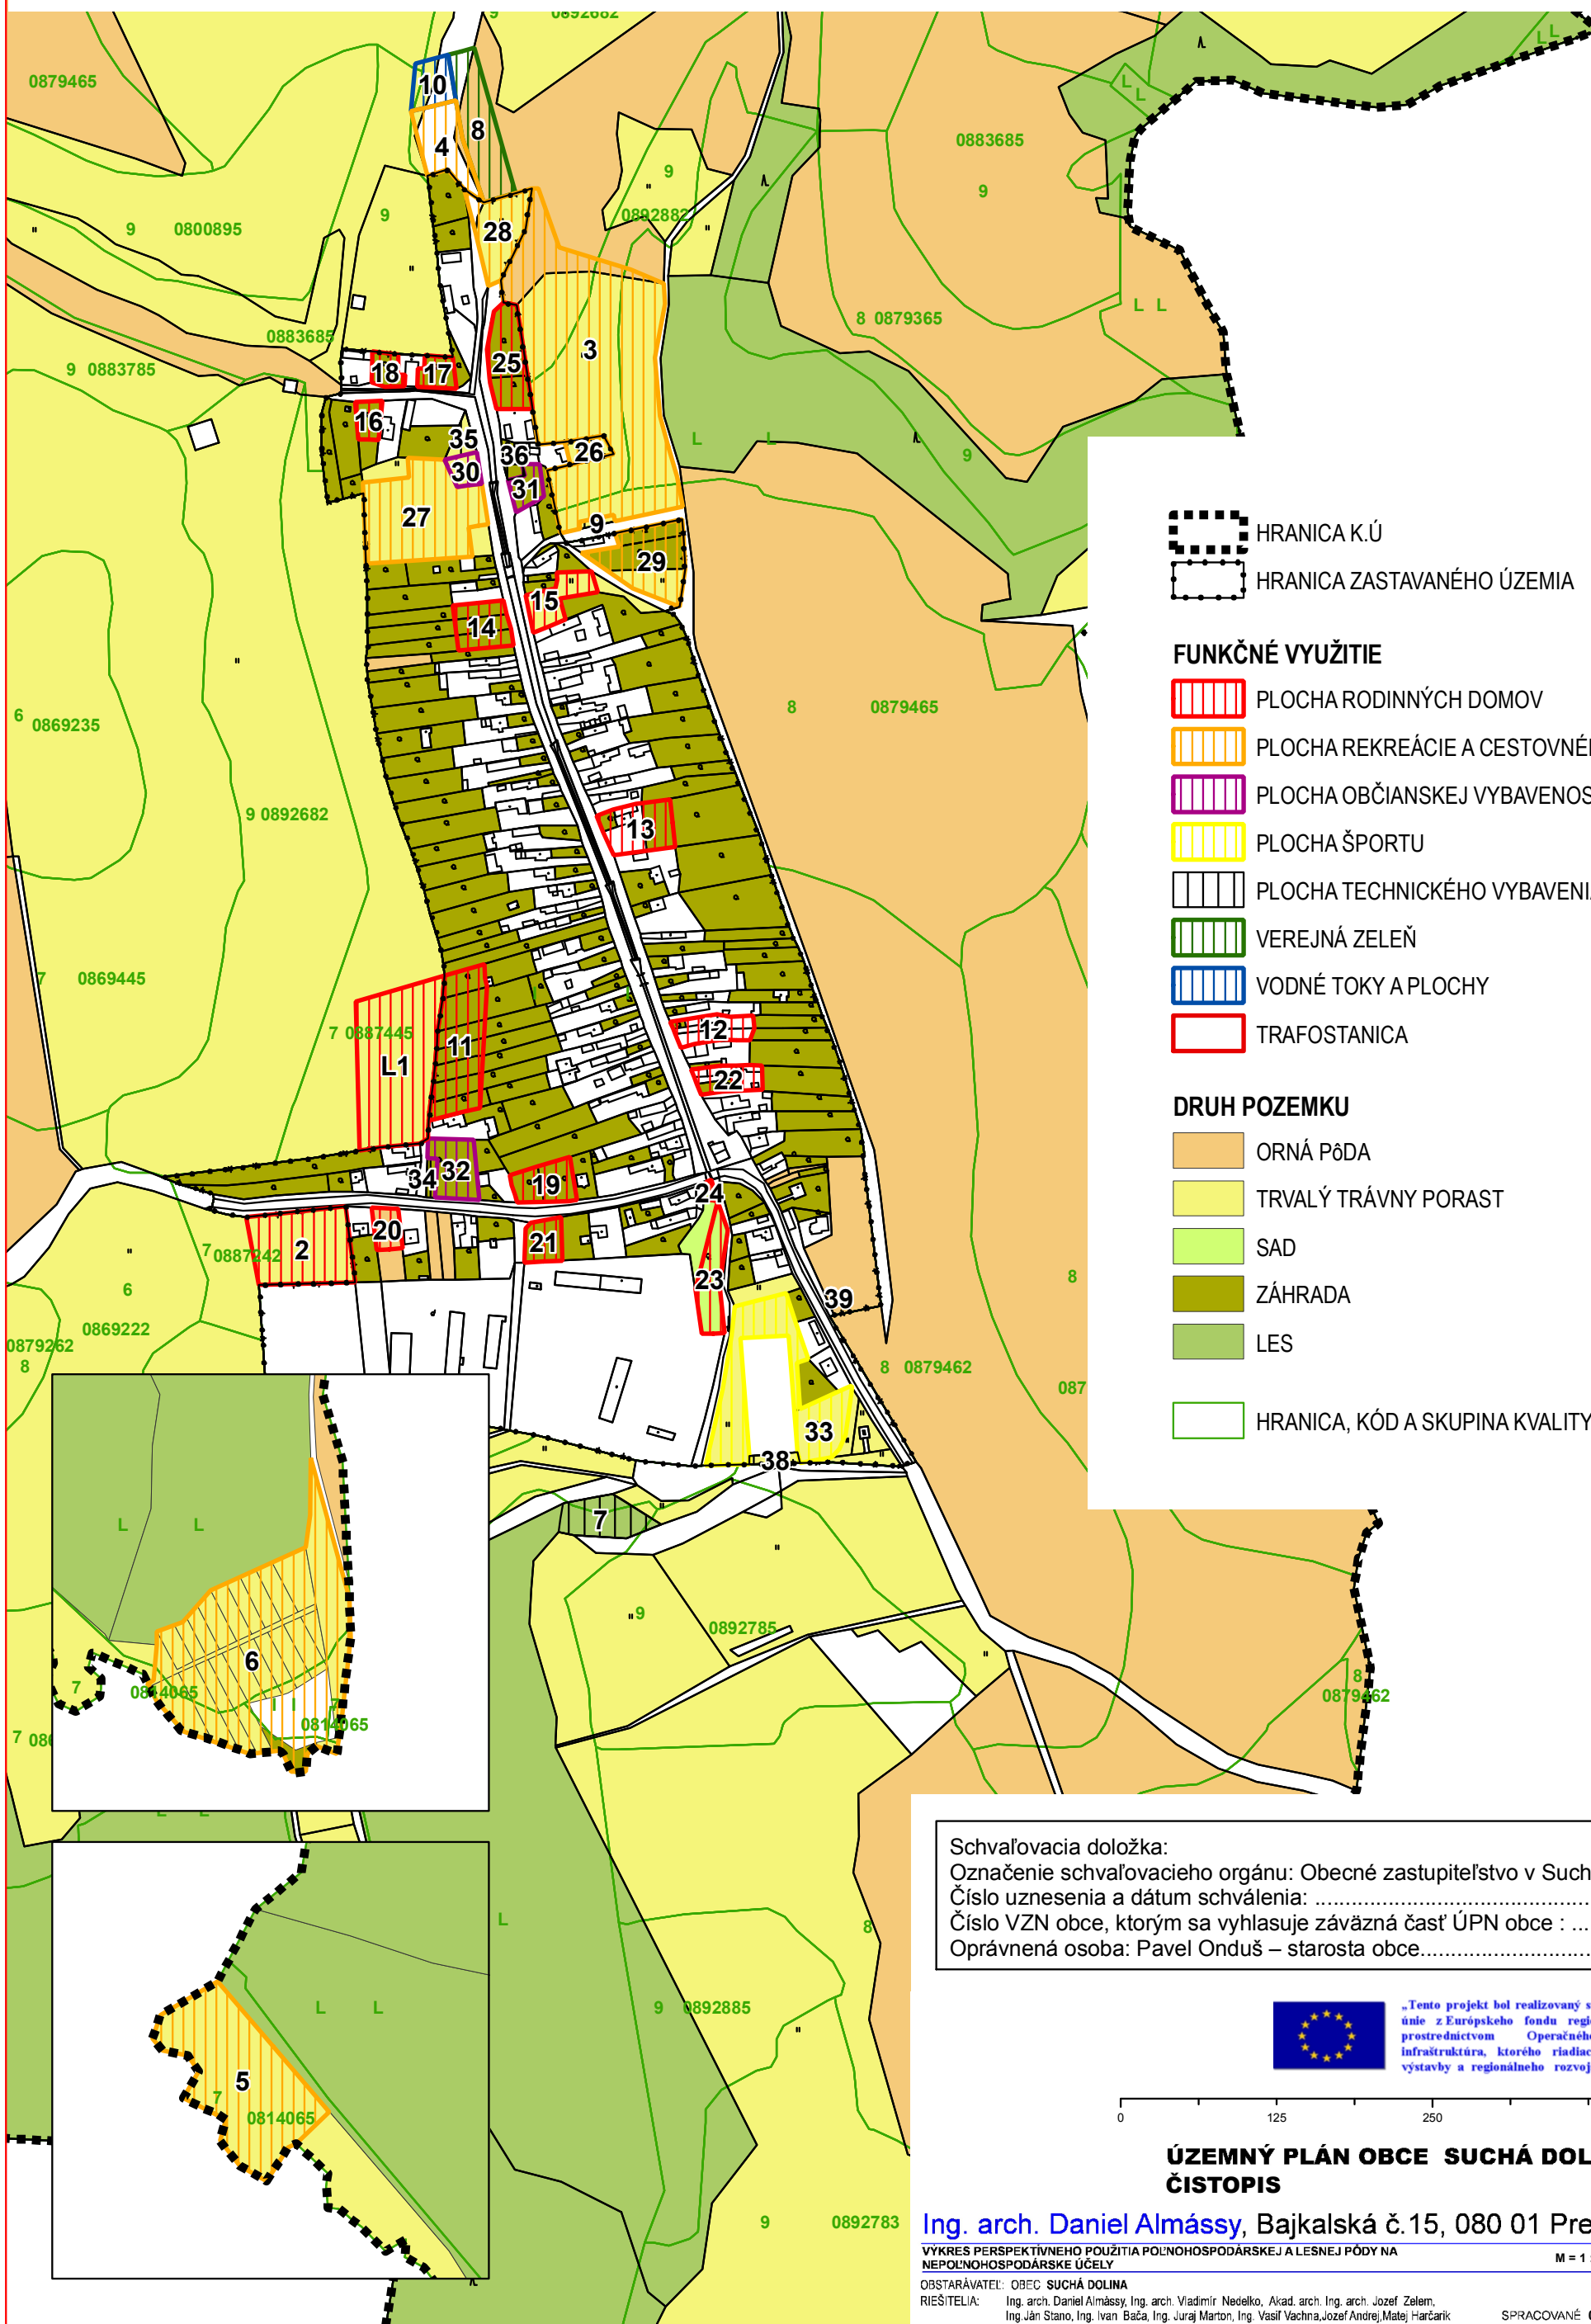


- HRANICA K.Ú
- HRANICA ZASTAVANÉHO ÚZEMIA
- FUNKČNÉ VYUŽITIE**
- PLOCHA RODINNÝCH DOMOV
- PLOCHA REKREÁCIE A CESTOVNÉHO RUCHU
- PLOCHA OBČIANSKEJ VYBAVENOSTI
- PLOCHA ŠPORTU
- PLOCHA TECHNICKÉHO VYBAVENIA
- VEREJNÁ ZELEŇ
- VODNÉ TOKY A PLOCHY
- TRAFOSTANICA
- DRUH POZEMKU**
- ORNÁ PÔDA
- TRVALÝ TRÁVNÝ PORAST
- SAD
- ZÁHRADA
- LES
- HRANICA, KÓD A SKUPINA KVALITY BPEJ

Schvaľovacia doložka:
 Označenie schvaľovacieho orgánu: Obecné zastupiteľstvo v Suchej Doline
 Číslo uznesenia a dátum schválenia:
 Číslo VZN obce, ktorým sa vyhlasuje záväzná časť ÚPN obce :
 Oprávnená osoba: Pavel Onduš – starosta obce.....



„Tento projekt bol realizovaný s finančnou pomocou Európskej únie z Európskeho fondu regionálneho rozvoja (ERDF) prostredníctvom Operačného programu „Základná infraštruktúra, ktorého riadiacim orgánom je Ministerstvo výstavby a regionálneho rozvoja Slovenskej republiky“

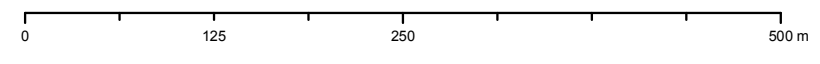

ÚZEMNÝ PLÁN OBCE SUCHÁ DOLINA ČISTOPIS

Ing. arch. Daniel Almásy, Bajkalská č.15, 080 01 Prešov

VÝKRES PERSPEKTÍVNEHO POUŽITIA POĽNOHOSPODÁRSKEJ A LESNEJ PÔDY NA NEPOĽNOHOSPODÁRSKE ÚČELY M = 1 : 5 000 J

OBSTARÁVATEL: OBEC SUCHÁ DOLINA
 RIEŠITELIA: Ing. arch. Daniel Almásy, Ing. arch. Vladimír Nedelko, Akad. arch. Ing. arch. Jozef Zelen, Ing. Ján Stano, Ing. Ivan Bača, Ing. Juraj Marton, Ing. Vasíl Vachna, Jozef Andrej, Matej Harčarik

SPRACOVANÉ 08.2008

v.č.:
7