


SUCHÁ DOLINA ÚZEMNÝ PLÁN OBCE

SCHÉMA ZÁVÄZNÝCH ČASŤÍ RIEŠENIA A VEREJNOPROSPEŠNÝCH STAVIEB

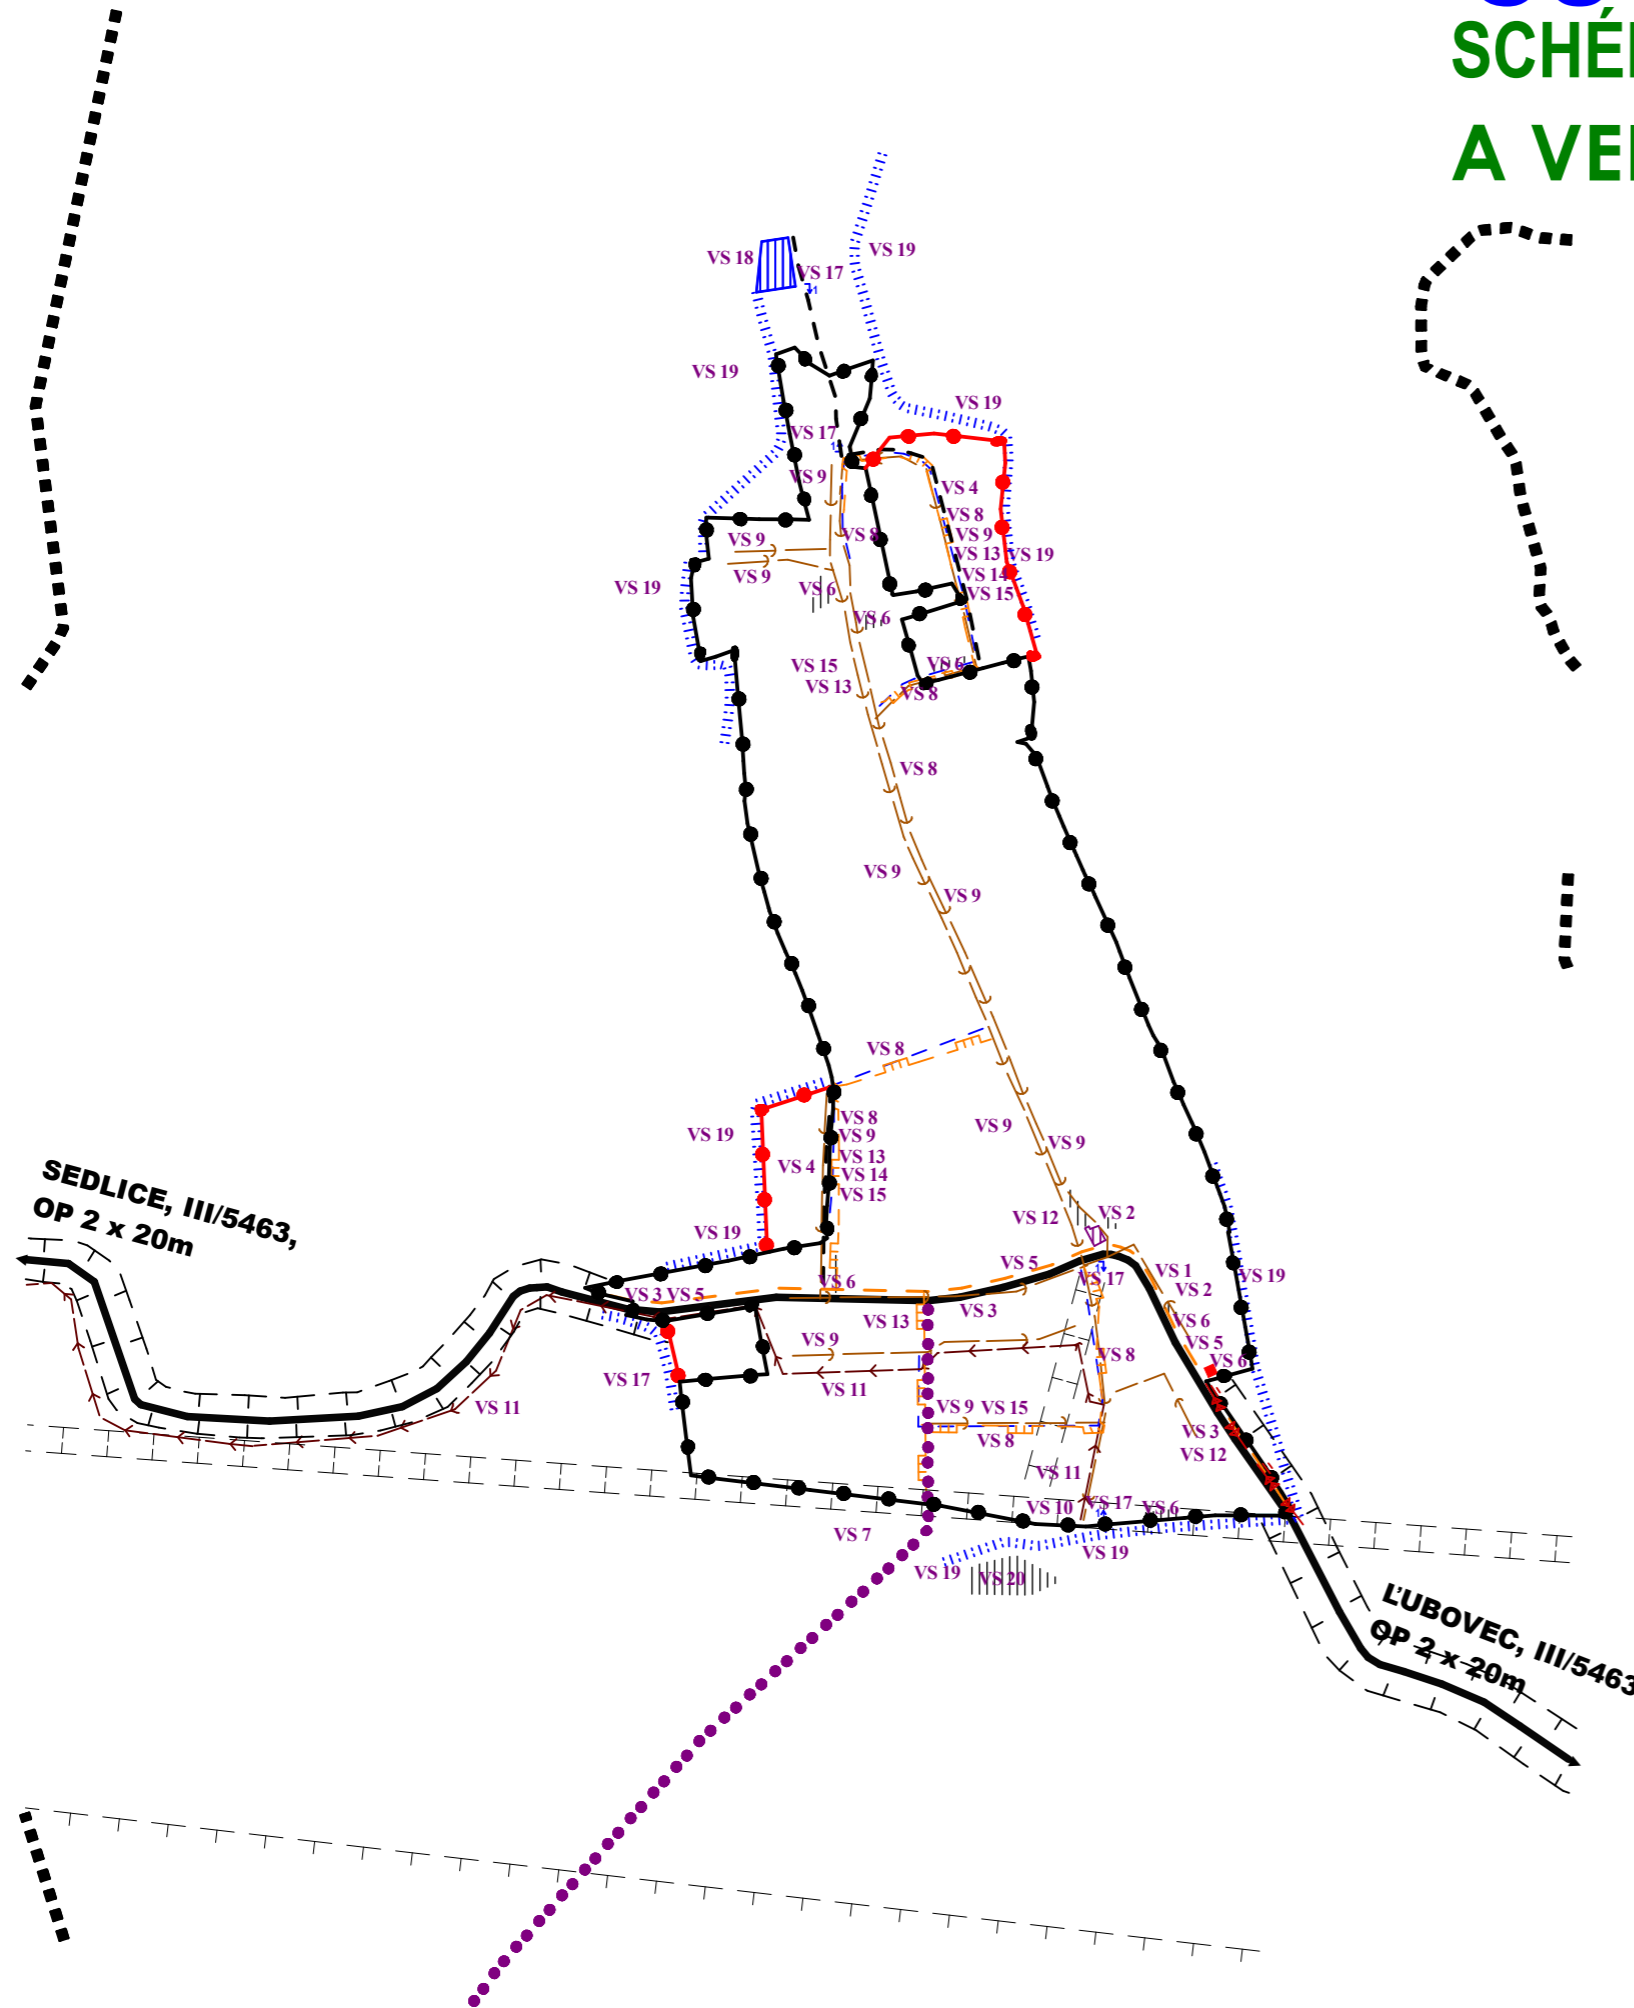

Zoznam verejnoprospešných stavieb

Stavby verejnej občianskej vybavenosti a sociálnej infraštruktúry

- VS 1 Stavba domu smútku - nádeje.
- VS 2 Dostavba a rekonštrukcia kultúrneho domu pre kultúrno-spoločenské centrum.

Stavby verejnej dopravy a verejného technického vybavenia

- VS 3 Stavby dopravy a dopravných zariadení
- VS 3 Rekonštrukcia cesty III/5463 v zastavanej časti obce na kategóriu B3-MZ 8,5/50 a mimo zastavanú časť obce na kategóriu C 7,5/70.
- VS 4 Stavby nových miestnych komunikácií v kategórii C3-MO 8/30 s obojstrannými chodníkmi šírky 2,0 m (min. 1,5 m).
- VS 5 Stavby jednostranného pešieho chodníka pozdĺž cesty III/5463 v zastavanej časti obce.
- VS 6 Stavby verejných parkovísk P 1 - P 7 v obci.
- VS 7 Stavby dvoch cykloturistických chodníkov.

Stavby vodného hospodárstva

- VS 8 Stavby rozšírenia verejného vodovodu.
- VS 9 Stavby verejnej gravitačnej splaškovej kanalizácie.
- VS 10 Stavba prečerpávacej stanice.
- VS 11 Stavba výtlačného kanalizačného potrubia.

Stavby energetiky a energetických zariadení

- VS 12 Stavba novej trafostanice TS 1 a VN prípojky k nej.
- VS 13 Stavby trasy NN vedenia káblových rozvodov v zemi s napojením z existujúceho a nového zdroja elektrickej energie.
- VS 14 Stavby verejného osvetlenia v novej obytnej a športových lokalitách.
- VS 15 Stavby rozšírenia STL plynovodov.

Stavby telekomunikácií

- VS 16 Stavby prípojných metalických a optických káblov pre jednotlivé lokality v súbehu s trasami vedení sekundárnej NN siete v obci.

Stavby v oblasti ochrany a tvorby životného prostredia

- VS 17 Stavba brehových úprav Kuncovho potoka s protipovodňovou ochranou.
- VS 18 Stavba vodnej nádrže - hrádze záchytu štrkov na Kuncovom potoku.
- VS 19 Stavby ochrany pred povrchovými vodami vo východnej, severozápadnej a juhozápadnej zastavanej časti obce.
- VS 20 Stavba na kompostovanie organického odpadu na lokalite južne od hospodárskeho dvora.

STAV	NÁVRH	VÝHLAD	
— — — —			KATASTRÁLNA HRANICA
— ● — ●	— ● — ●		HRANICA ZASTAVANÉHO ÚZEMIA OBCE
			PLOCHA OBČIANSKEHO VYBAVENIA
			PLOCHA TECHNICKÉHO VYBAVENIA
	— — — —		VODNÉ TOKY A PLOCHY
	← — — — — →		REGULÁCIA VODNÝCH TOKOV
			OCHRANA ZASTAVANÉHO ÚZEMIA PRED POVRCH. VODAMI
— — — —			OCHRANNÉ PÁSMA
— — — —			CESTA III. TRIEDY
— — — —	— — — —		MIESTNA A ÚČELOVÁ KOMUNIKÁCIA
	— — — —		PEŠÍ CHODNÍK
	● ● ● ●		CYKLOTURISTICKÁ TRASA
	← — — — — →		VN VEDENIE KÁBLOVÉ V ZEMI
	■		TRAFOSTANICA
	— — — —		VODOVOD
	— — — —		SPLÁŠKOVÁ KANALIZÁCIA
	— — — —		STL PYNOROVODY