

# SUCHÁ DOLINA


ÚZEMNÝ PLÁN OBCE

M = 1 : 2 000



STAV NÁVRH VÝHLAD

			HRANICA ZASTAVANÉHO ÚZEMIA OBCE
			PLOCHA RODINNÝCH DOMOV
			PLOCHA REKREÁCIE A CESTOVNÉHO RUCHU
			PLOCHA ŠPORTU
			PLOCHA VÝROBY, SKLADOV A SKLÁDKOV
			PLOCHA TECHNICKÉHO VYBAVENIA
			VYHRADENÁ ZELEŇ - IZOLAČNÁ ZELEŇ
			VEREJNÁ ZELEŇ
			ZELEŇ RODINNÝCH DOMOV
			SPRIVODNÁ - LÍNOVÁ ZELEŇ
			OBJEKT PAMIATKOVÉHO ZÁJMU
			ARCHEOLOGICKÁ LOKALITA
			VODNÉ TOKY A PLOCHY
			REGULÁCIA VODNÝCH TOKOV
			PRAMEŇ
			OCHRANNÉ PÁSMA
			HLUKOVÉ PÁSMA
			CESTA III. TRIEDY
			MIESTNA A ÚČELOVÁ KOMUNIKÁCIA
			PEŠÍ CHODNÍK
			CYKLOTURISTICKÉ TRASY
			PARKOVIŠKO
			AUTOBUSOVÁ ZASTÁVKA KRYTÁ
			DOCHÁDKOVA VZDIALENOSŤ K ZASTÁVKAM SAD
			VN VEDENIE VZDUŠNÉ
			VN VEDENIE KÁBLOVÉ V ZEMÍ
			TRAFOSTANICA
			VODOJEM
			OCHRANA ZASTAVANÉHO ÚZEMIA PRED POVRCH. VODAMI
			MOST
			VODNÝ ZDROJ
			OP VODNÝCH ZDROJOV 1.ST.
			OP VODNÝCH ZDROJOV 2.ST.
			LES
			OROVNÁVANÉ TRAVNÉ PORASTY Suchá Dolina
			OROVNÁ PŮDA
			OROVNÁVANÉ PŮDY starosta obce
			PO-VRCHNÉ OBJEKTY
			TURISTICKÉ TRASY
			RUŠI SA

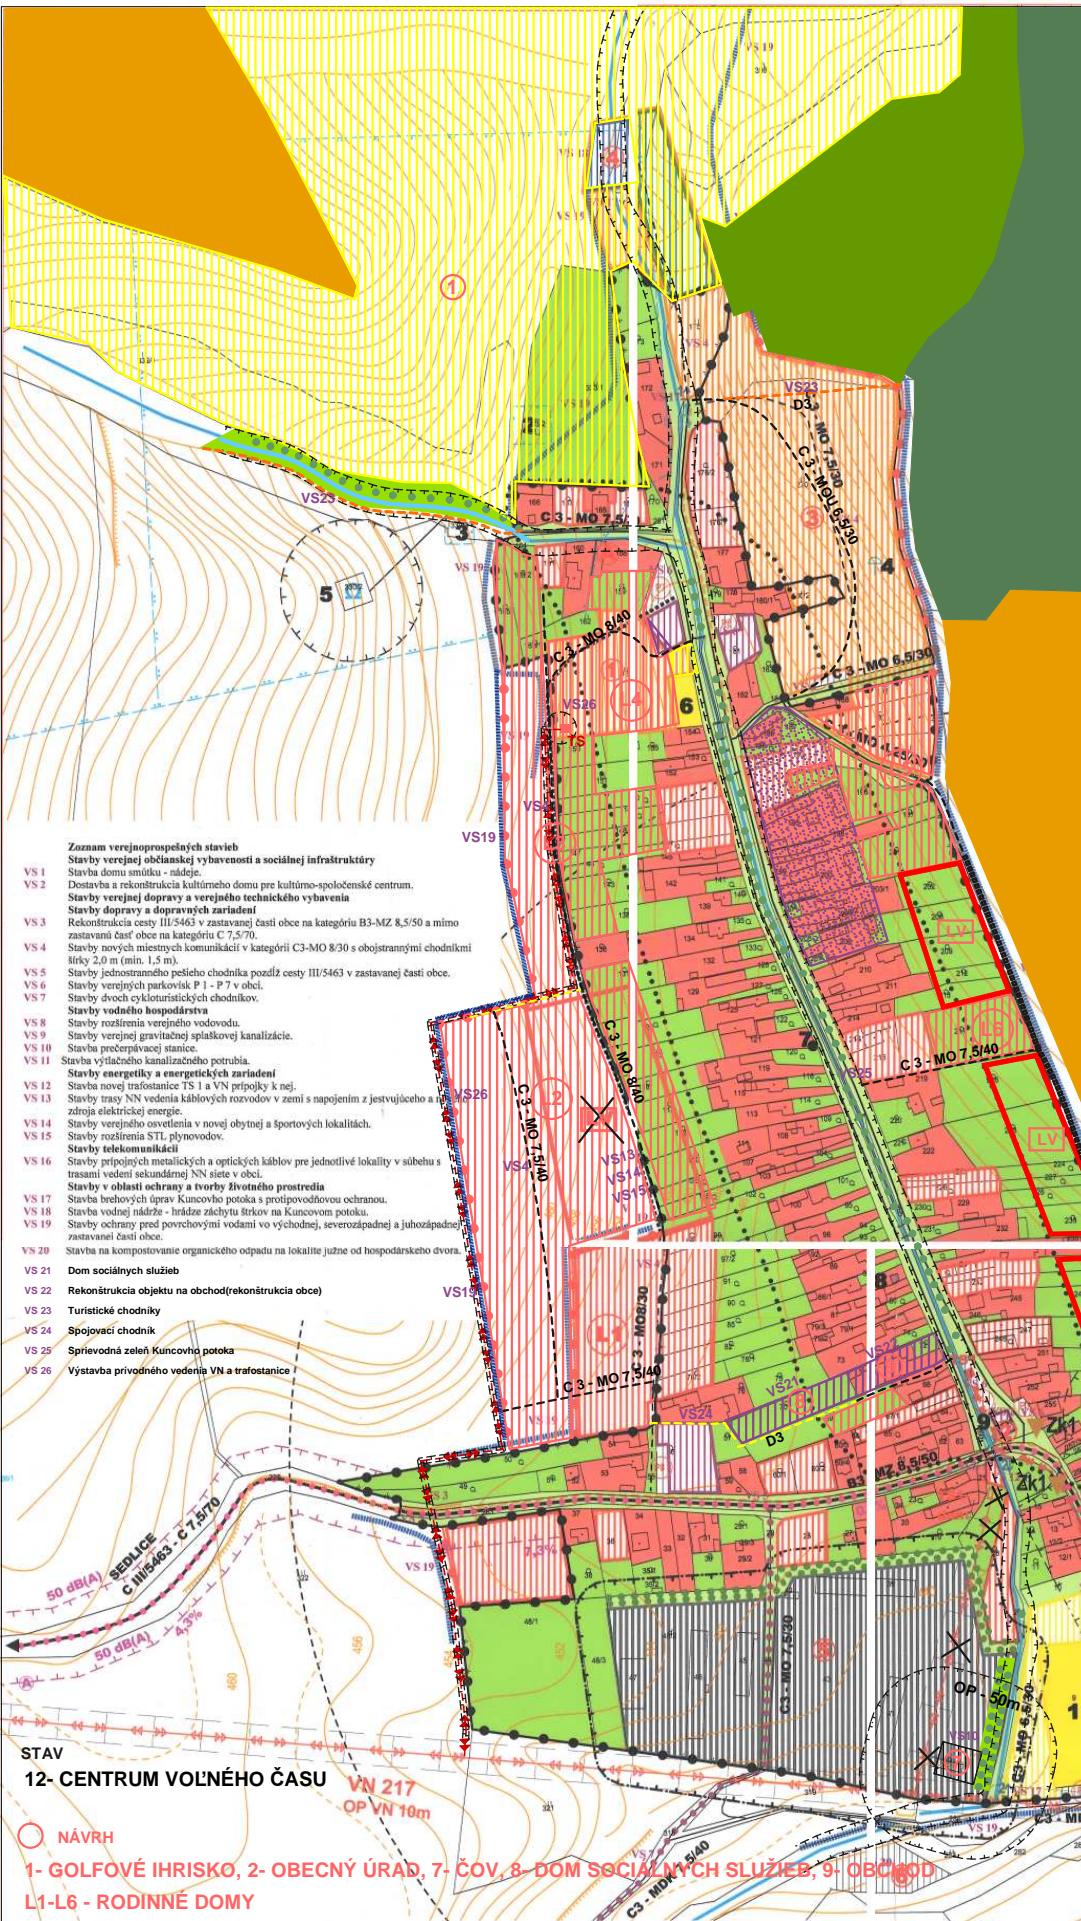

- Zoznam verejnosprospešných stavieb**  
**Stavby verejnej občianskej vybavenosti a sociálnej infraštruktúry**  
 VS 1 Stavba domu smútku - nájdeje.  
 VS 2 Dostavba a rekonštrukcia kultúrneho domu pre kultúrno-spoločenské centrum.  
 VS 2 Stavby verejnej dopravy a verejného technického vybavenia  
**Stavby dopravy a dopravných zariadení**  
 VS 3 Rekonštrukcia cesty III/5463 v zastavanej časti obce na kategóriu B3-MZ 8,5/50 a mimo zastavanú časť obce na kategóriu C 7,5/70.  
 VS 4 Stavby nových miestnych komunikácií v kategórii C3-MO 8/30 s obojstrannými chodníkmi šírky 2,0 m (min. 1,5 m).  
 VS 5 Stavby jednostranného pešieho chodníka pozdĺž cesty III/5463 v zastavanej časti obce.  
 VS 6 Stavby verejných parkovísk P 1 - P 7 v obci.  
 VS 7 Stavby dvoch cykloturistických chodníkov.  
 VS 8 Stavby vodného hospodárstva  
 VS 9 Stavby rozšírenia verejného vodovodu.  
 VS 9 Stavby verejnej gravitačnej spaľovacej kanalizácie.  
 VS 10 Stavba prečerpávacej stanice.  
 VS 11 Stavba výtlačného kanalizačného potrubia.  
 VS 12 Stavby energetiky a energetických zariadení  
 VS 12 Stavba novej trafostanice TS 1 a VN pripojky k nej.  
 VS 13 Stavby trasy NN vedenia káblových rozvodov v zemi s napojením z existujúceho a zdroja elektrickej energie.  
 VS 14 Stavby verejného osvetlenia v novej obytnej a športových lokalitách.  
 VS 15 Stavby rozšírenia STL plynovodov.  
**Stavby telekomunikácií**  
 VS 16 Stavby pripojných metalických a optických káblov pre jednotlivé lokality v súbahu s trasami vedení sekundárnej NN siete v obci.  
 VS 17 Stavby v oblasti ochrany a tvorby životného prostredia  
 VS 18 Stavba brehových úprav Kuncovho potoka s protipovodňovou ochranou.  
 VS 18 Stavba vodnej nádrže - hrázde záchytu štrkov na Kuncovom potoku.  
 VS 19 Stavby ochrany pred povrchovými vodami vo východnej, severozápadnej a juhozápadnej zastavanej časti obce.  
 VS 20 Stavba na kompostovanie organického odpadu na lokalite južne od hospodárskeho dvora.  
**Dom sociálnych služieb**  
 VS 21 Rekonštrukcia objektu na obchod(rekonštrukcia obce)  
 VS 22 Turistické chodníky  
 VS 23 Spojovací chodník  
 VS 24 Sprivodná zeleň Kuncovho potoka  
 VS 25 Výstavba privodného vedenia VN a trafostanice  
 VS 26

**STAV**  
**12- CENTRUM VOĽNÉHO ČASU**  
 VN 217  
 OP VN 10m

**NÁVRH**  
 1- GOLFOVÉ IHRISKO, 2- OBECNÝ ÚRAD, 7- ČOV, 8- DOM SOCIÁLNYCH SLUŽIEB, 9- OBČIŠŤOVNÁ  
 L1-L6 - RODINNÉ DOMY

**STAV :**  
 1 - FUTBALOVÉ IHRISKO, 2 - VRŤANÁ STUDŇA, 3 - VRŤANÁ STUDŇA, 4 - PRAMEŇ, 5 - VODOJEM,  
 6 - KLIŽISKO, 7 - KRÍŽ, 8 - POŽIARNÁ ZBRONJICA, 9 - OBCHOD-POHOSTINSTVO, 10 - CINTORÍN,  
 11 - KOSTOL, 12 - OBECNÝ ÚRAD, 13 - LIPA, 14 - KAPLNKA, Zk 1 - KRYTÁ ZASÁVKA

**NÁVRH :**  
 1 - ODDYCHOVO-REKREAČNÝ AREÁL, 2 - KULTÚRNO-SPOLOČNÉ CENTRUM,  
 3 - REKREAČNÝ AREÁL POD BODROVOU HOROU, 4 - VODNÁ NÁDRŽ - ZDRŽ ŠTRKOV, 5 - VÝROBNÝ AREÁL, 6 - KOMPOSTOVIŠKO,  
 L1 - RODINNÉ DOMY, P1-P7 - PARKOVIŠKO  
**VÝHLAD :**  
 LV - RODINNÉ DOMY

**MIERKA**

„Tento projekt bol realizovaný s finančnou pomocou Európskej únie z Európskeho fondu regionálneho rozvoja (ERDF) prostredníctvom Operačného programu Základná infraštruktúra, ktorého riaditeľom je Ministerstvo výstavby a regionálneho rozvoja Slovenskej republiky.“

**ÚZEMNÝ PLÁN OBCE SUCHÁ DOLINA** v.č.: 400

**Ing. arch. Daniel Almássy, Bajkalská č. 15, 080 01 Prešov**

OBSTARÁVATEĽ: OBEC SUCHÁ DOLINA  
 VYPRACOVANÉ: Ing. arch. Daniel Almássy, Ing. arch. Vladimír Nedelko, akad. arch. Ing. arch. Jozef Zeman, Ing. Ján Štano, Ing. Ivan Bača, Ing. Ján Štano, Ing. Vasil Vachura, Vladimír Nedelko

**3**