


# SUCHÁ DOLINA

ÚZEMNÝ PLÁN OBCE M = 1 : 2 000

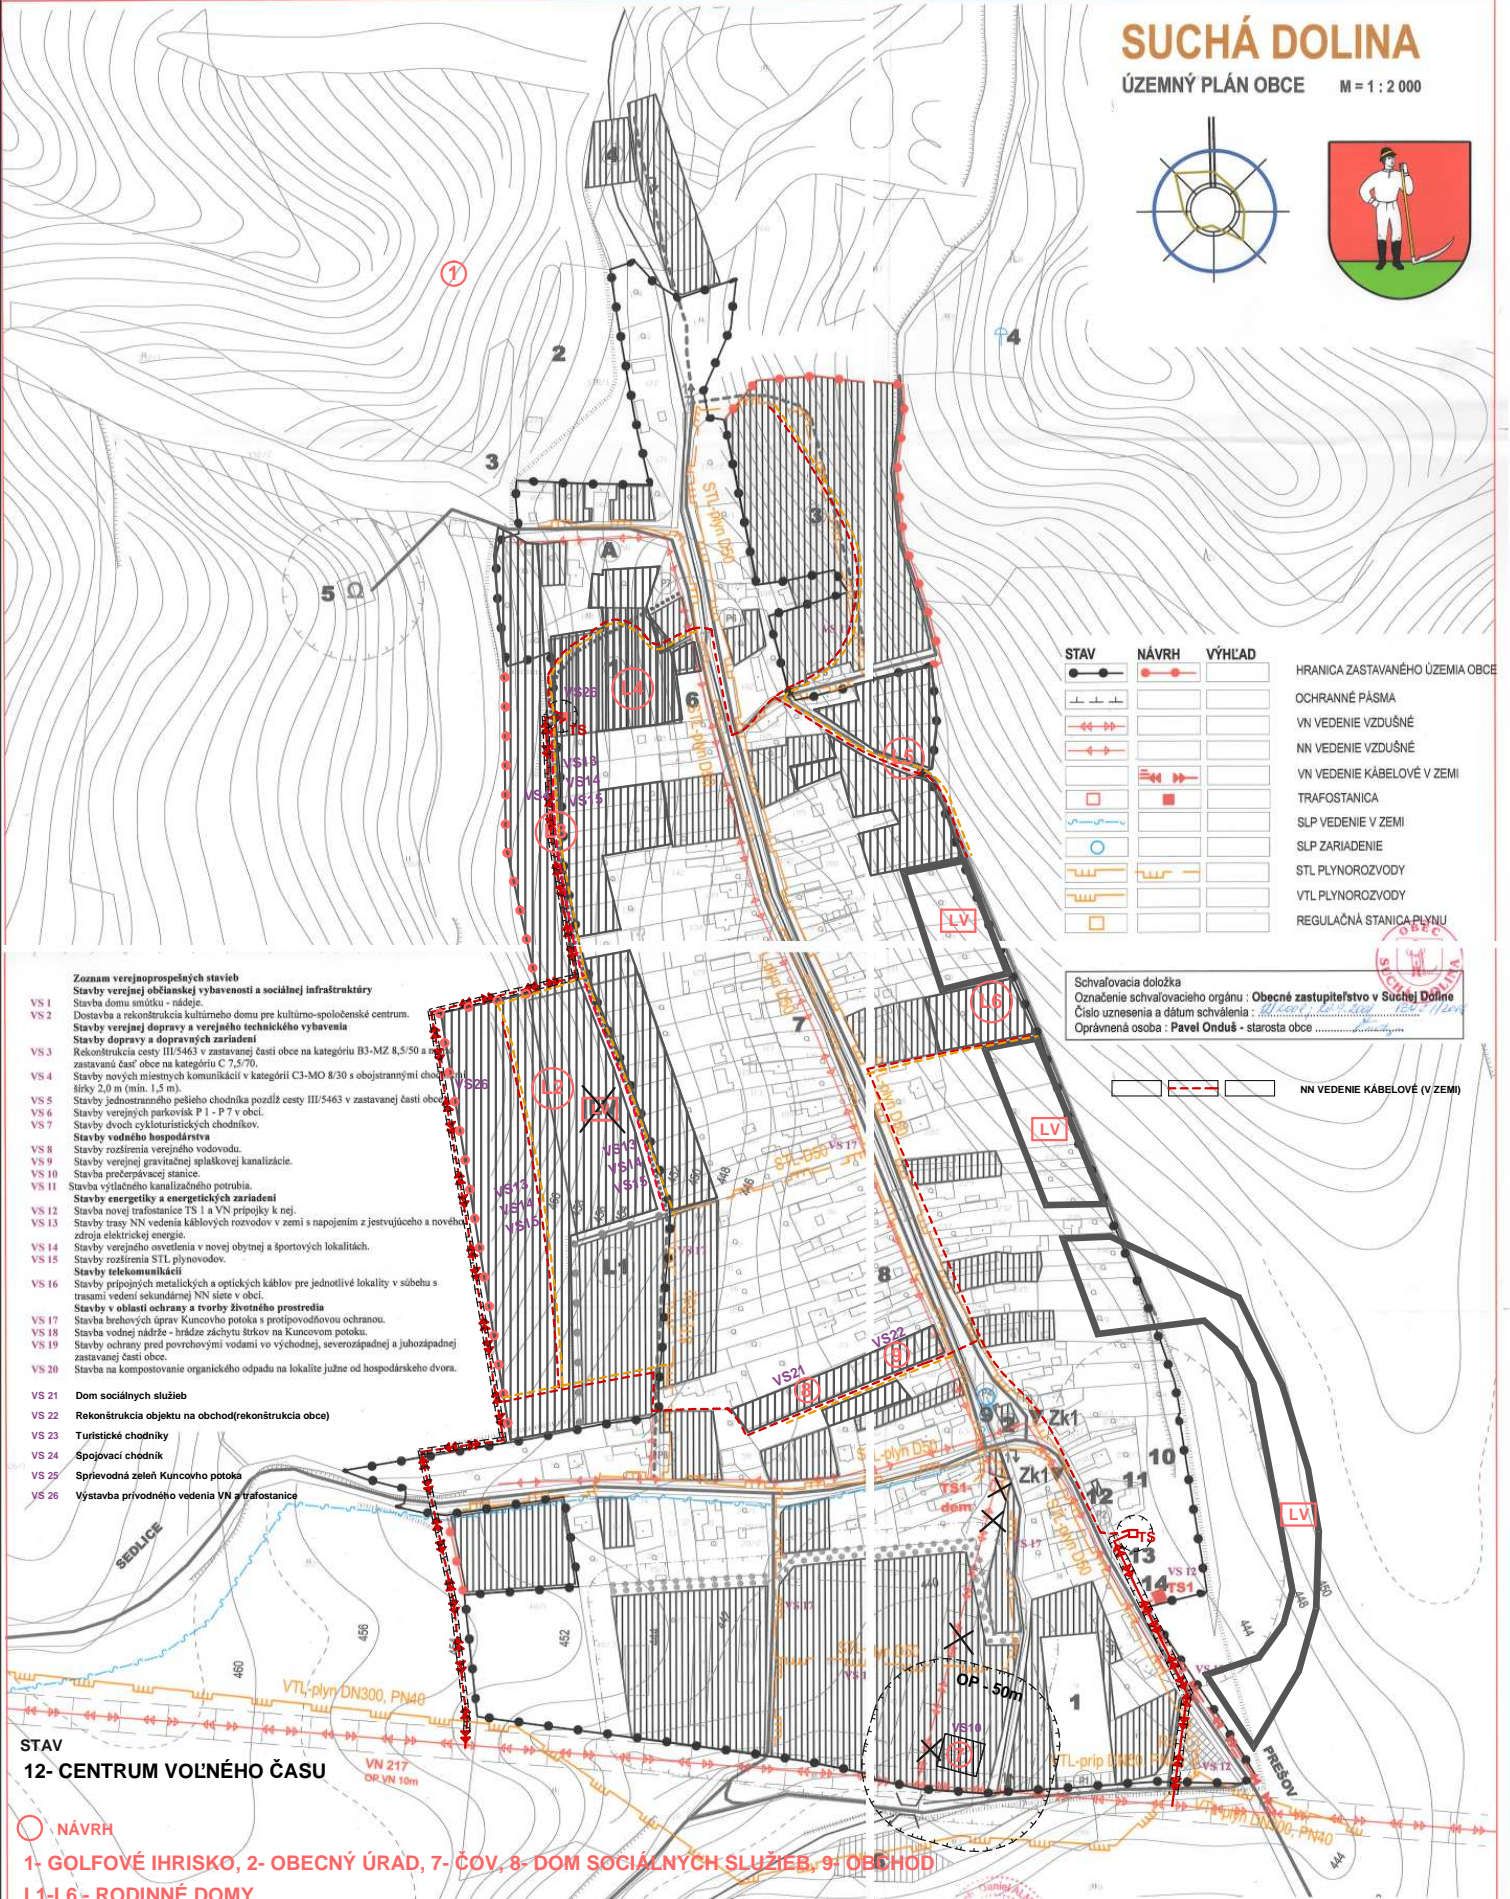

STAV	NÁVRH	VÝHLAD	
			HRANICA ZASTAVANÉHO ÚZEMIA OBCE
			OCHRANNÉ PÁSMA
			VN VEDENIE VZDUŠNÉ
			NN VEDENIE VZDUŠNÉ
			VN VEDENIE KÁBELOVÉ V ZEMI
			TRAFOSTANICA
			SLP VEDENIE V ZEMI
			SLP ZARIADENIE
			STL PLYNOROVZODY
			VTL PLYNOROVZODY
			REGULAČNÁ STANICA PLYNU

Schvalovacia doložka  
 Označenie schvalovacieho orgánu : **Obecné zastupiteľstvo v Suchej Doline**  
 Číslo uznesenia a dátum schválenia : ...  
 Oprávnená osoba : **Pavel Onduš** - starosta obce

- Znamam verejnoprospešných stavieb  
 Stavby verejnej občianskej vybavenosti a sociálnej infraštruktúry
- VS 1 Stavba domu smútku - nádeje.
  - VS 2 Dostavba a rekonštrukcia kultúrneho domu pre kultúrno-spoločenské centrum.
  - VS 3 Stavby verejnej dopravy a verejného technického vybavenia
  - VS 4 Stavby dopravy a dopravných zariadení
  - VS 5 Rekonštrukcia cesty III/5463 v zastavanej časti obce na kategóriu B3-MZ 8,5/50 a na zastavanú časť obce na kategóriu C 7,5/70.
  - VS 6 Stavby nových miestnych komunikácií v kategórii C3-MO 8/30 s obojstrannými chodníkmi šírky 2,0 m (min. 1,5 m).
  - VS 7 Stavby jednostranného pešieho chodníka pozdĺž cesty III/5463 v zastavanej časti obce.
  - VS 8 Stavby verejných parkovísk P 1 - P 7 v obci.
  - VS 9 Stavby dvoch cykloturistických chodníkov.
  - VS 10 Stavby vodného hospodárstva
  - VS 11 Stavby rozšírenia verejného vodovodu.
  - VS 12 Stavby verejnej gravitačnej splaškovej kanalizácie.
  - VS 13 Stavba prečerpávacej stanice.
  - VS 14 Stavba výťažného kanalizačného potrubia.
  - VS 15 Stavby energetiky a energetických zariadení
  - VS 16 Stavba novej trafostanice TS 1 a VN prípojky k nej.
  - VS 17 Stavby trasy NN vedenia káblových rozvodov v zemi s napojením z existujúceho a nového zdroja elektrickej energie.
  - VS 18 Stavby verejného osvetlenia v novej bytovej a športových lokalitách.
  - VS 19 Stavby rozšírenia STL plynovodu.
  - VS 20 Stavby telekomunikácií
  - VS 21 Stavby prípojiek metalických a optických káblov pre jednotlivé lokality v súbahu s trasami vedení sekundárnej NN siete v obci.
  - VS 22 Stavby v oblasti ochrany a tvorby životného prostredia
  - VS 23 Stavba brehových úprav Kuncovho potoka s protipovodňovou ochranou.
  - VS 24 Stavba vodnej nádrže - hrádza zhrčity štrkov na Kuncovom potoku.
  - VS 25 Stavby ochrany pred povrchovými vodami vo východnej, severozápadnej a juhozápadnej zastavanej časti obce.
  - VS 26 Stavba na kompostovanie organického odpadu na lokalite južne od hospodárskeho dvora.
- VS 21 Dom sociálnych služieb
- VS 22 Rekonštrukcia objektu na obchod(rekonštrukcia obce)
- VS 23 Turistické chodníky
- VS 24 Spojovací chodník
- VS 25 Spríevodná zeleň Kuncovho potoka
- VS 26 Výstavba prívodného vedenia VN a trafostanice

## STAV 12- CENTRUM VOLNÉHO ČASU

- NÁVRH
- 1- GOLFOVÉ IHRISKO, 2- OBECNÝ ÚRAD, 7- ČOV, 8- DOM SOCIÁLNYCH SLUŽIEB, 9- OBCHOD
- L1-L6- RODINNÉ DOMY

- STAV :
- 1 - FUTBALOVÉ IHRISKO, 2 - VRTANÁ STUDŇA, 3 - VRTANÁ STUDŇA, 4 - PRAMEŇ, 5 - VODOJEM,
  - 6 - KLZSKO, 7 - KRÍŽ, 8 - POŽIARNÁ ZBROJNICA, 9 - OBCHOD+POHOSTINSTVO, 10 - CINTORÍN,
  - 11 - KOSTOL, 12 - OBECNÝ ÚRAD, 13 - LIPA, 14 - KAPLNKA, Zk 1 - KRYTÁ ZASÁVKA
- NÁVRH :
- 1 - ODYCHOVO-REKREAČNÝ AREÁL, 2 - KULTÚRNO-SPOLOČENSKÉ CENTRUM,
  - 3 - REKREAČNÝ AREÁL POD BOZOVOU HOROU, 4 - VODNÁ NÁDRŽ - ZDRŽ ŠTRKOV, 5 - VÝROBNÝ AREÁL, 6 - KOMPOSTOVISKO
- VÝHLAD :
- LV - RODINNÉ DOMY

MIERKA

„Tento projekt bol realizovaný s finančnou pomocou Európskej únie z Európskeho fondu regionálneho rozvoja (ERDF) prostredníctvom Operačného programu Základná infraštruktúra, ktorého riaditeľom orgánom je Ministerstvo výstavby a regionálneho rozvoja Slovenskej republiky.“

ÚZEMNÝ PLÁN OBCE SUCHÁ DOLINA vč.: 400

Ing. arch. Daniel Almásy, Bajkalská č.15, 080 01 Prešov

VÝKRES RIŠENIA VEREJNÉHO TECHNICKÉHO VYBAVENIA - ENERGETIKA, TELEKOMUNIKÁCIE

OBSTARAVATEL: OBEC SUCHÁ DOLINA

RIŠITEĽI: Ing. arch. Daniel Almásy, Ing. arch. Vladimír Nedeško, Akad. arch. Ing. arch. Jozef Zariem, Ing. Ján Štanc, Ing. Ivan Bača, Ing. Ján Štanc, Ing. Veľká Ivona, Vladimír Nedeško

SPPRAVOVANÉ: 08.2008

**NALOŽKA č. 5**