SUCHÁ DOLINA ÚZEMNÝ PLÁN OBCE

M = 1 : 10 000

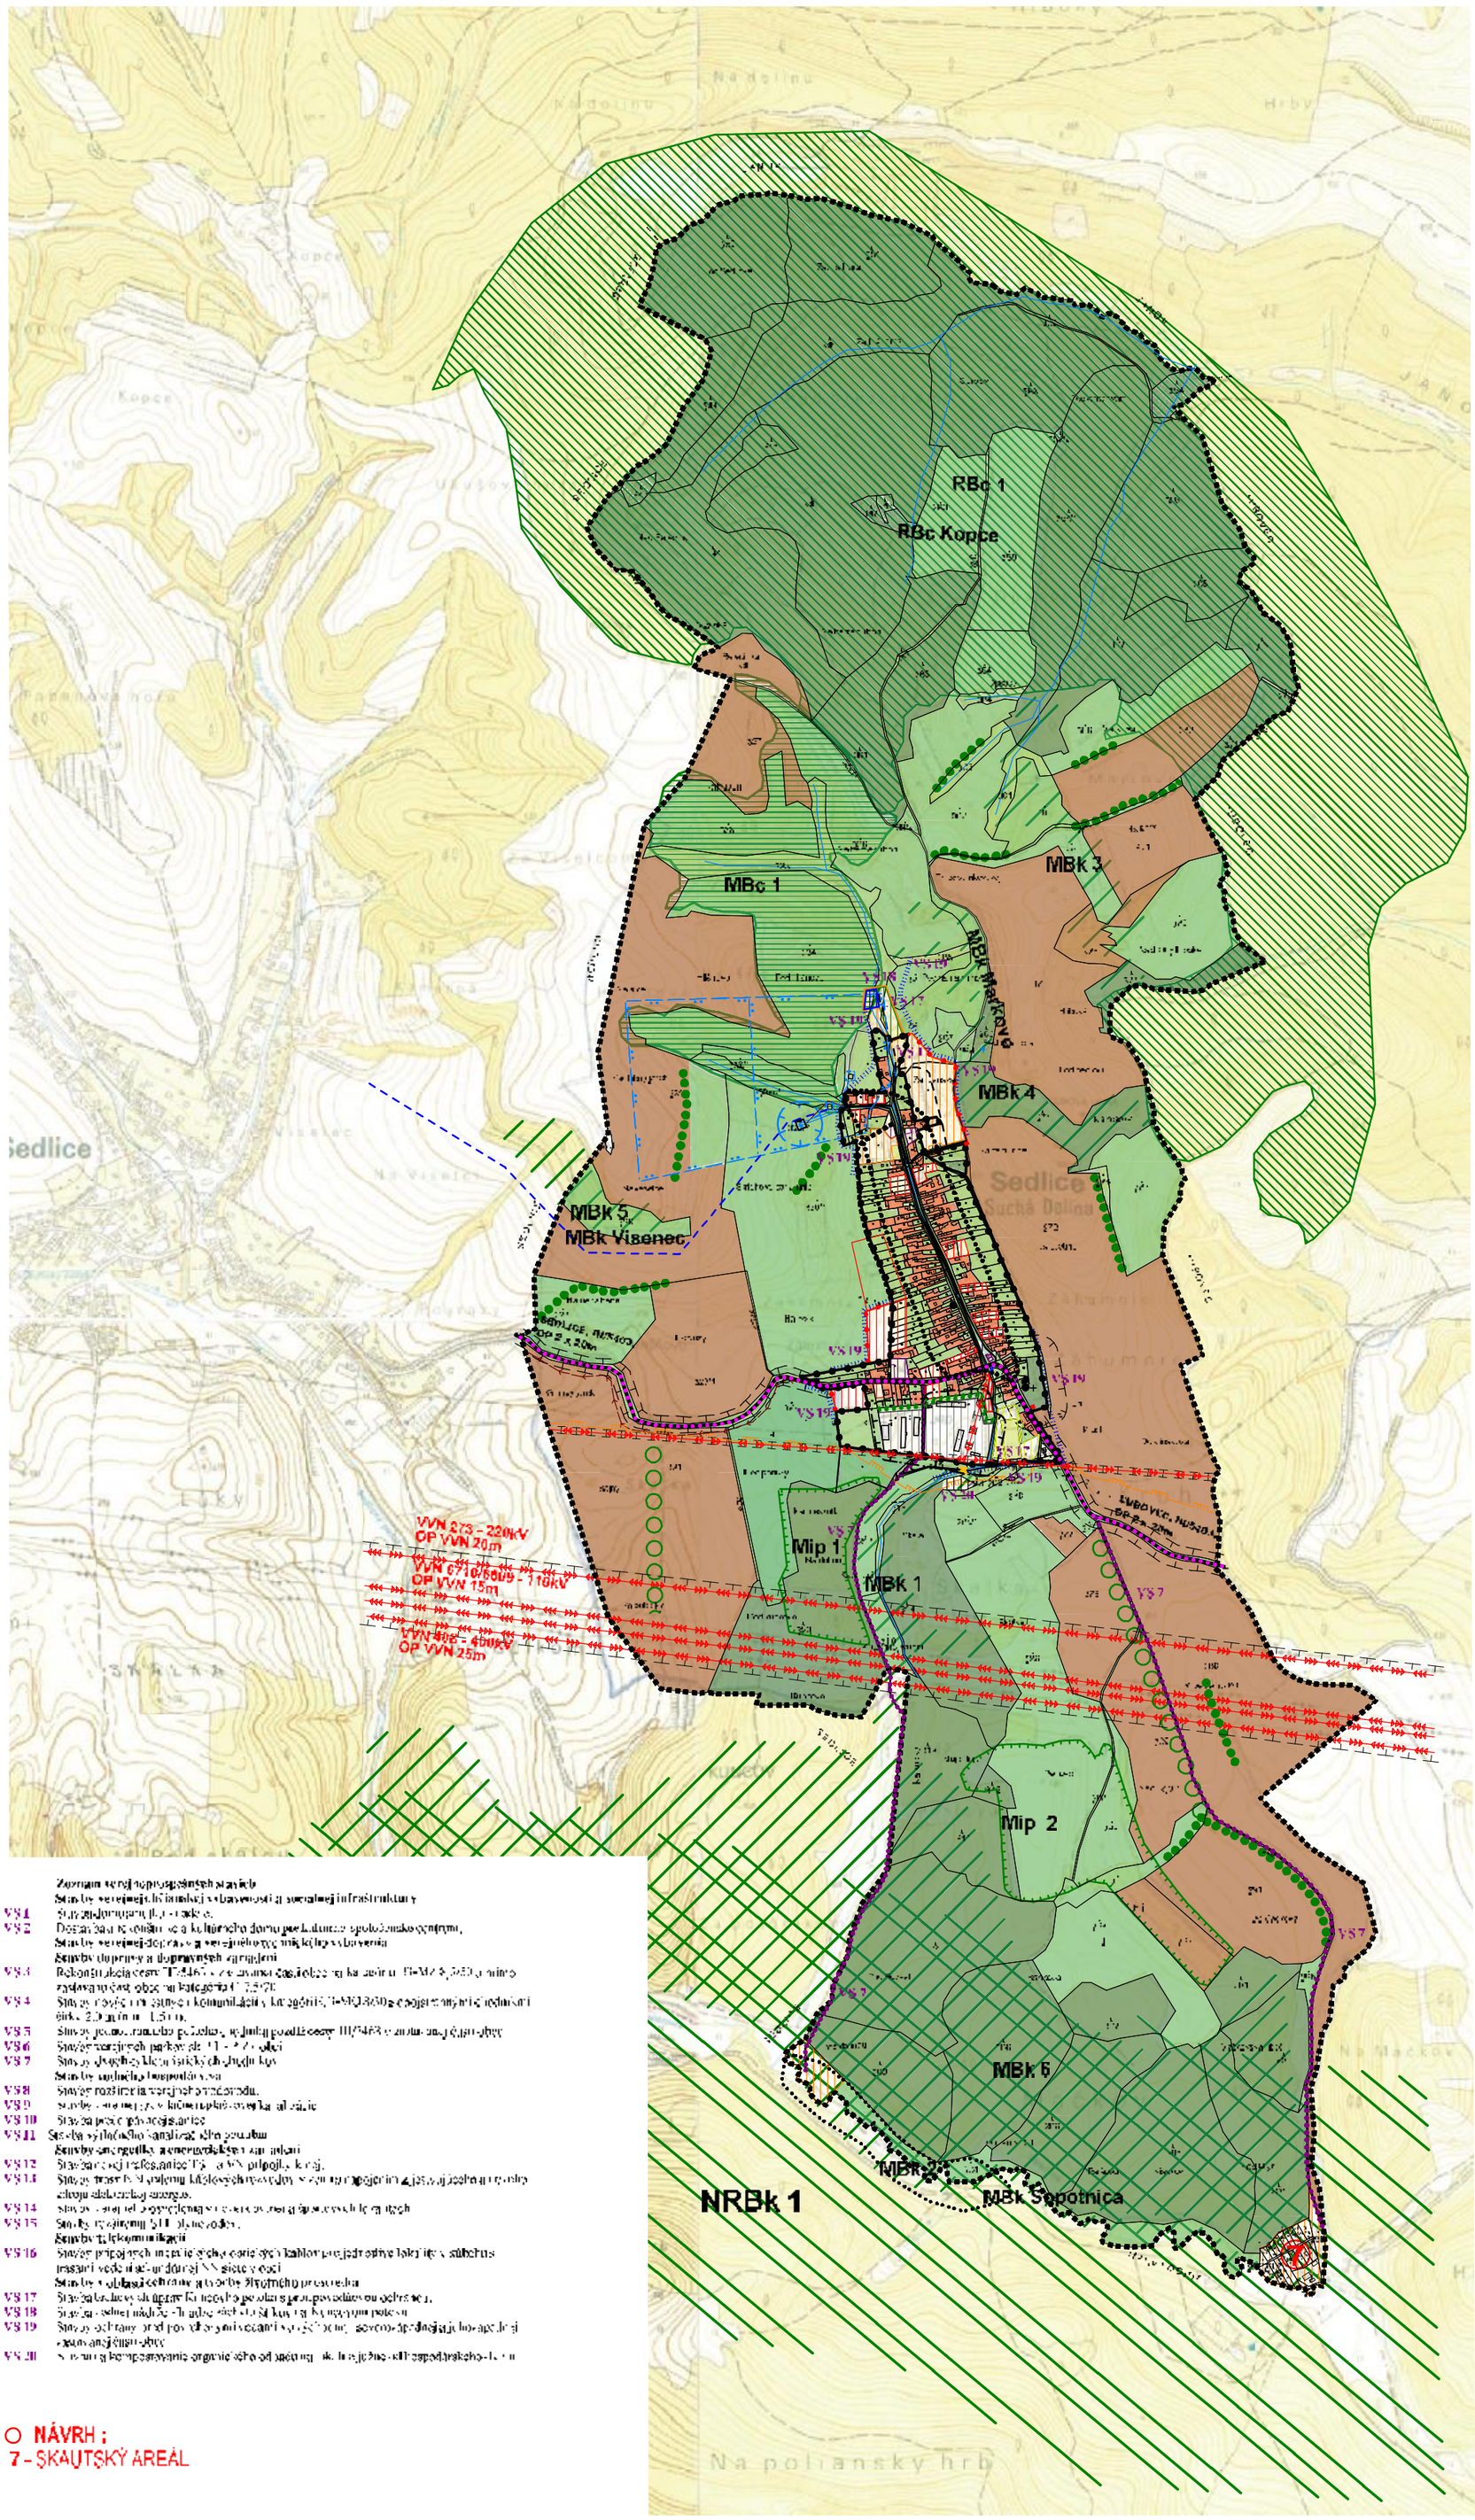

Zoznam verejnoprospešných stavieb

Stavby verejnej technickej vybavenosti a sociálnej infraštruktúry

VS 1 Stavba [illegible]

VS 2 Dostavba [illegible] a kultúrneho domu pre [illegible] spoločenské centrum,

Stavby verejnej dopravy a verejného [illegible] vybavenia

Stavby dopravy a dopravných zariadení

VS 3 Rekonštrukcia cesty III/3463 v zmysle [illegible] ÚPN-O Sedlice, [illegible] zastavaného [illegible] obce na kategóriu [illegible]

VS 4 Stavba nového miestneho komunikácie v kategórii [illegible] s pešími [illegible] šírka 2,0 m [illegible] 1,5 m.

VS 5 Stavba [illegible] cesty III/3463 v zmysle [illegible] obce

VS 6 Stavba verejných parkov [illegible]

VS 7 Stavba [illegible]

Stavby vodného hospodárstva

VS 8 Stavba rozšírenia verejného [illegible]

VS 9 [illegible]

VS 10 Stavba [illegible]

VS 11 Stavba vyhliadkovej [illegible] ČOV

Stavby energetiky a zásobovania energiami

VS 12 Stavba [illegible] VN [illegible]

VS 13 Stavba [illegible] vedenia [illegible]

VS 14 [illegible]

VS 15 [illegible]

Stavby telekomunikácie

VS 16 Stavba [illegible] kábla [illegible] NN siete v obci

Stavby v oblasti ochrany a tvorby životného prostredia

VS 17 Stavba [illegible]

VS 18 Stavba [illegible]

VS 19 Stavby ochrany pred povodňami [illegible]

VS 20 [illegible]

○ NÁVRH :
7 - ŠKAUTSKÝ AREÁL

STAV NÁVRH VÝHĽAD

[illegible]

„Tento projekt bol realizovaný s finančnou pomocou Európskej únie z Európskeho fondu regionálneho rozvoja (ERDF) prostredníctvom Operačného programu Základná infraštruktúra, ktorého riadiacim orgánom je Ministerstvo výstavby a regionálneho rozvoja Slovenskej republiky."

MIERKA

ÚZEMNÝ PLÁN OBCE SUCHÁ DOLINA

Ing. arch. Daniel Almássy, Bajkalská č. 15, 080 01 Prešov

VÝKRES: 6