SUCHÁ DOLINA

ÚZEMNÝ PLÁN OBCE

M = 1 : 2 000

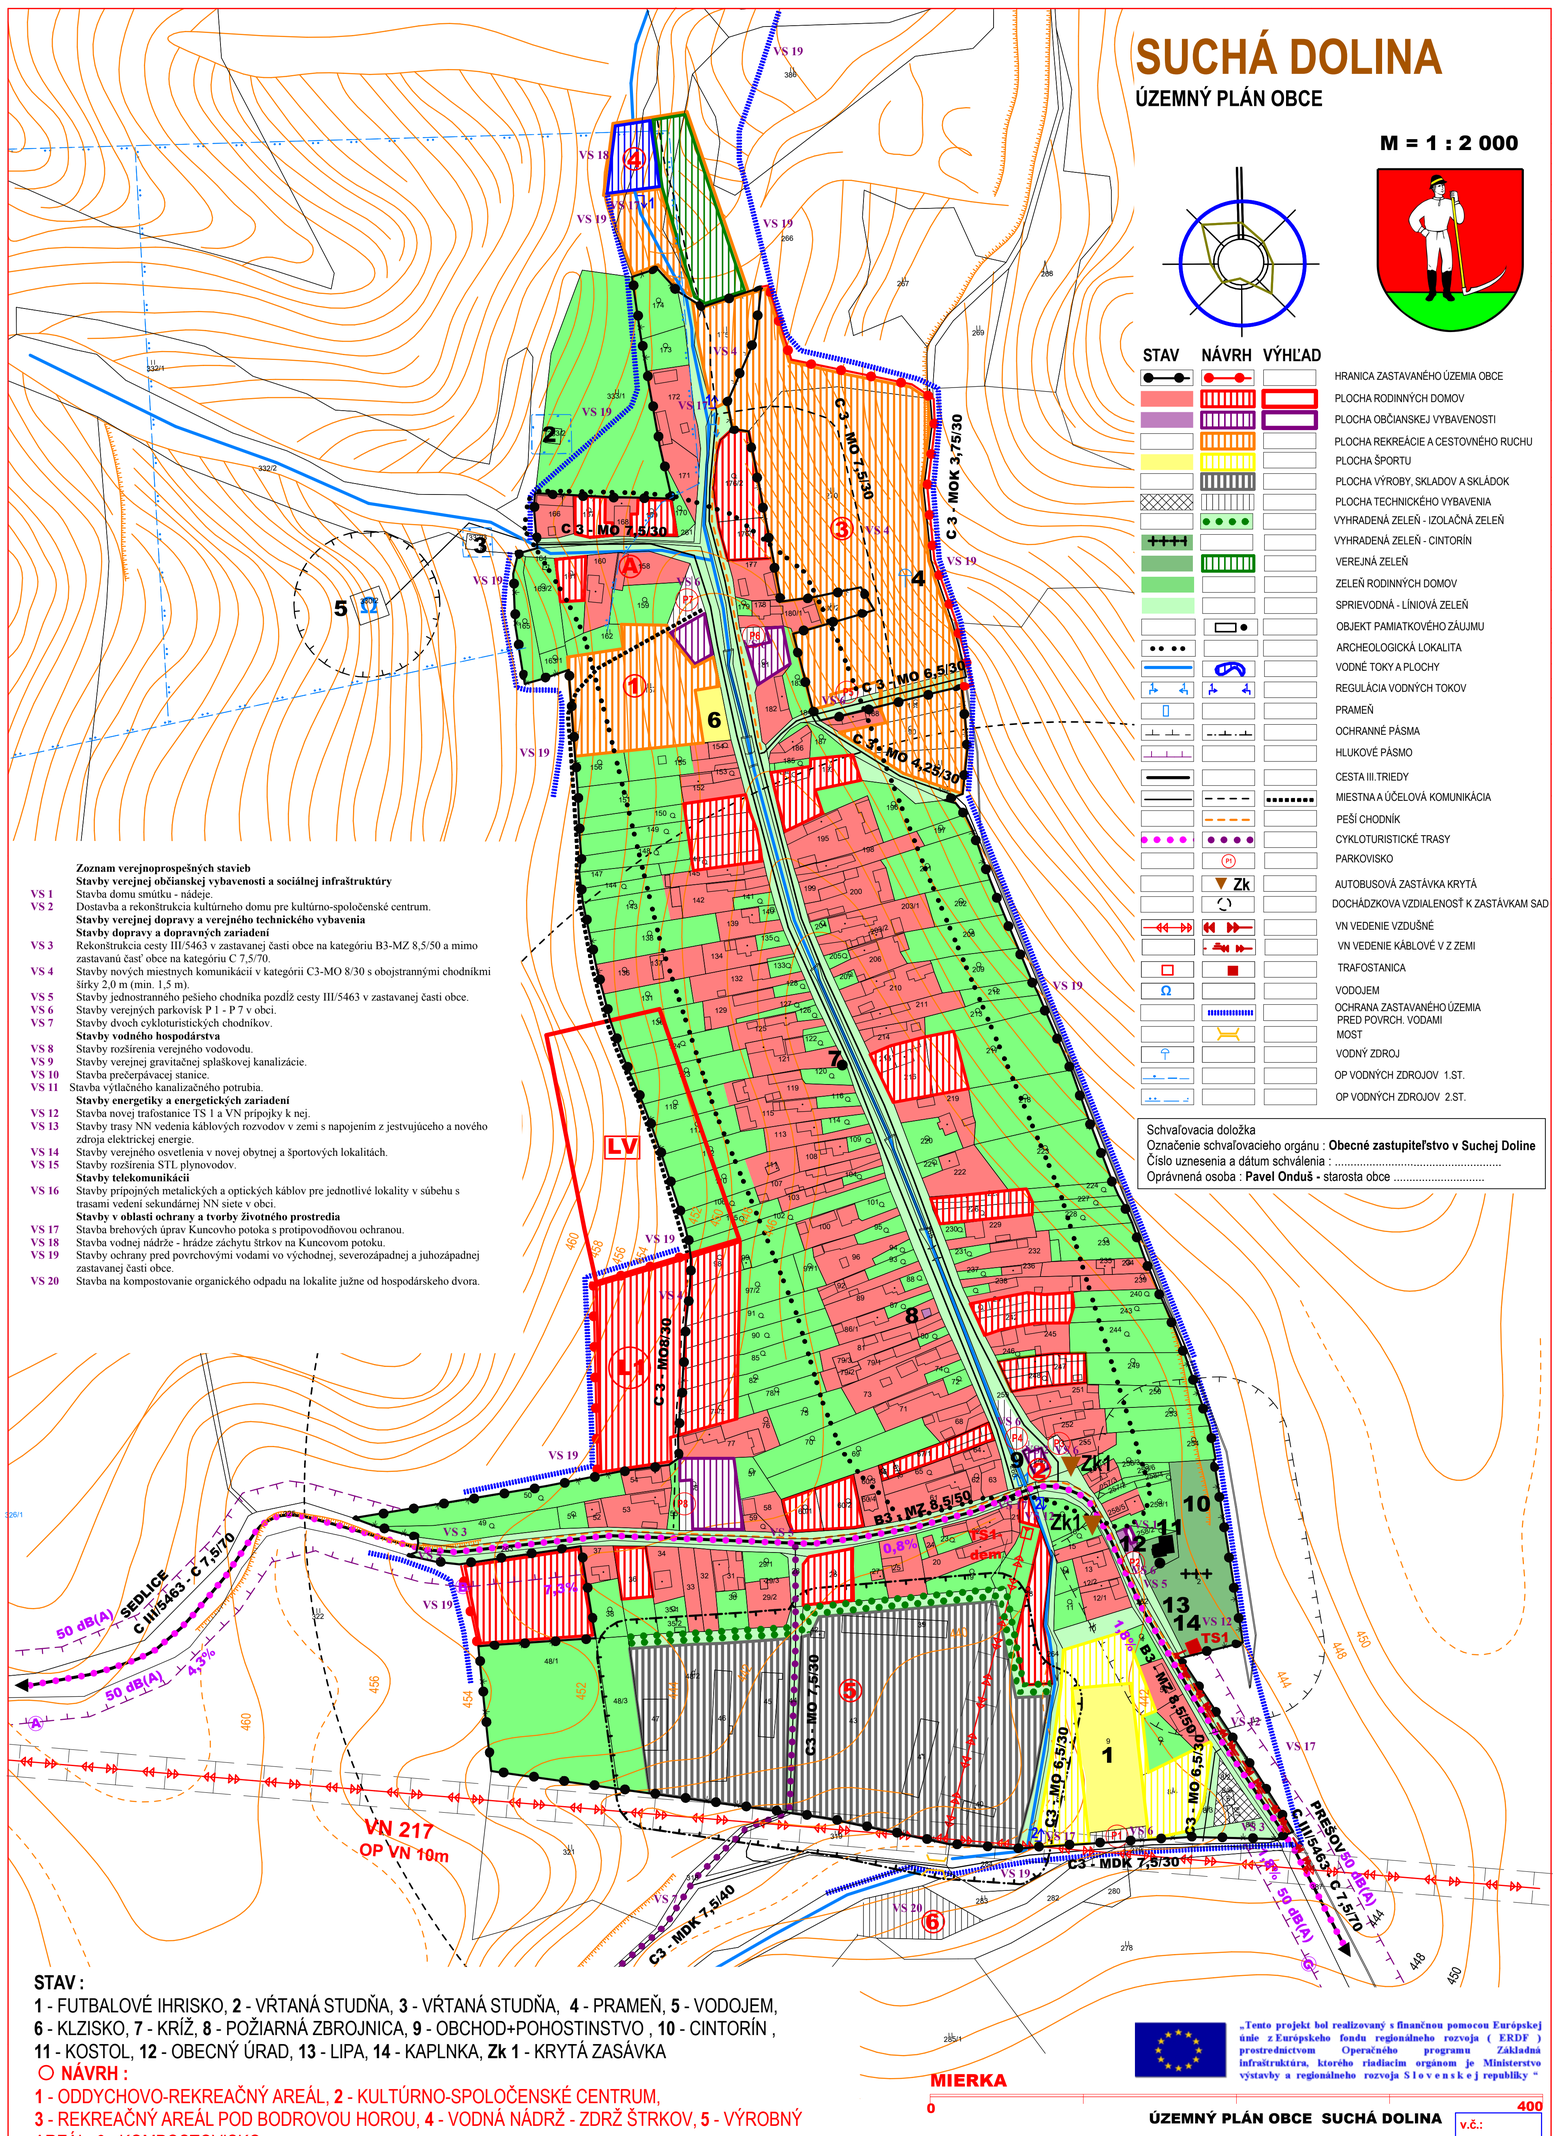

Zoznam verejnoprospešných stavieb

Stavby verejnej občianskej vybavenosti a sociálnej infraštruktúry

VS 1 Stavba domu smútku - nádeje.

VS 2 Dostavba a rekonštrukcia kultúrneho domu pre kultúrno-spoločenské centrum.

Stavby verejnej dopravy a verejného technického vybavenia

Stavby dopravy a dopravných zariadení

VS 3 Rekonštrukcia cesty III/5463 v zastavanej časti obce na kategóriu B3-MZ 8,5/50 a mimo zastavanú časť obce na kategóriu C 7,5/70.

VS 4 Stavby nových miestnych komunikácií v kategórii C3-MO 8/30 s obojstrannými chodníkmi šírky 2,0 m (min. 1,5 m).

VS 5 Stavby jednostranného pešieho chodníka pozdĺž cesty III/5463 v zastavanej časti obce.

VS 6 Stavby verejných parkovísk P 1 - P 7 v obci.

VS 7 Stavby dvoch cykloturistických chodníkov.

Stavby vodného hospodárstva

VS 8 Stavby rozšírenia verejného vodovodu.

VS 9 Stavby verejnej gravitačnej splaškovej kanalizácie.

VS 10 Stavba prečerpávacej stanice.

VS 11 Stavba výtlačného kanalizačného potrubia.

Stavby energetiky a energetických zariadení

VS 12 Stavba novej trafostanice TS 1 a VN prípojky k nej.

VS 13 Stavby trasy NN vedenia káblových rozvodov v zemi s napojením z jestvujúceho a nového zdroja elektrickej energie.

VS 14 Stavby verejného osvetlenia v novej obytnej a športových lokalitách.

VS 15 Stavby rozšírenia STL plynovodov.

Stavby telekomunikácií

VS 16 Stavby prípojných metalických a optických káblov pre jednotlivé lokality v súbehu s trasami vedení sekundárnej NN siete v obci.

Stavby v oblasti ochrany a tvorby životného prostredia

VS 17 Stavba brehových úprav Kamcovho potoka s protipovodňovou ochranou.

VS 18 Stavba vodnej nádrže - hrádze záchytu štrkov na Kamcovom potoku.

VS 19 Stavby ochrany pred povrchovými vodami vo východnej, severozápadnej a juhozápadnej zastavanej časti obce.

VS 20 Stavba na kompostovanie organického odpadu na lokalite južne od hospodárskeho dvora.

STAV	NÁVRH	VÝHĽAD	
			HRANICA ZASTAVANÉHO ÚZEMIA OBCE
			PLOCHA RODINNÝCH DOMOV
			PLOCHA OBČIANSKEJ VYBAVENOSTI
			PLOCHA REKREÁCIE A CESTOVNÉHO RUCHU
			PLOCHA ŠPORTU
			PLOCHA VÝROBY, SKLADOV A SKLÁDOK
			PLOCHA TECHNICKÉHO VYBAVENIA
			VYHRADENÁ ZELEŇ - IZOLAČNÁ ZELEŇ
			VYHRADENÁ ZELEŇ - CINTORÍN
			VEREJNÁ ZELEŇ
			ZELEŇ RODINNÝCH DOMOV
			SPRIEVODNÁ - LÍNIOVÁ ZELEŇ
			OBJEKT PAMIATKOVÉHO ZÁUJMU
			ARCHEOLOGICKÁ LOKALITA
			VODNÉ TOKY A PLOCHY
			REGULÁCIA VODNÝCH TOKOV
			PRAMEŇ
			OCHRANNÉ PÁSMA
			HLUKOVÉ PÁSMO
			CESTA III.TRIEDY
			MIESTNA A ÚČELOVÁ KOMUNIKÁCIA
			PEŠÍ CHODNÍK
			CYKLOTURISTICKÉ TRASY
	P		PARKOVISKO
	Zk		AUTOBUSOVÁ ZASTÁVKA KRYTÁ
			DOCHÁDZKOVA VZDIALENOSŤ K ZASTÁVKAM SAD
			VN VEDENIE VZDUŠNÉ
			VN VEDENIE KÁBLOVÉ V Z ZEMI
			TRAFOSTANICA
			VODOJEM
			OCHRANA ZASTAVANÉHO ÚZEMIA PRED POVRCH. VODAMI
			MOST
			VODNÝ ZDROJ
			OP VODNÝCH ZDROJOV 1.ST.
			OP VODNÝCH ZDROJOV 2.ST.

Schvaľovacia doložka
Označenie schvaľovacieho orgánu : **Obecné zastupiteľstvo v Suchej Doline**
Číslo uznesenia a dátum schválenia : .....
Oprávnená osoba : **Pavel Onduš** - starosta obce .....

STAV :

1 - FUTBALOVÉ IHRISKO, **2** - VRTANÁ STUDŇA, **3** - VRTANÁ STUDŇA, **4** - PRAMEŇ, **5** - VODOJEM, **6** - KLZISKO, **7** - KRÍŽ, **8** - POŽIARNÁ ZBROJNICA, **9** - OBCHOD+POHOSTINSTVO , **10** - CINTORÍN , **11** - KOSTOL, **12** - OBECNÝ ÚRAD, **13** - LIPA, **14** - KAPLNKA, **Zk 1** - KRYTÁ ZASÁVKA

○ NÁVRH :

1 - ODDYCHOVO-REKREAČNÝ AREÁL, **2** - KULTÚRNO-SPOLOČENSKÉ CENTRUM, **3** - REKREAČNÝ AREÁL POD BODROVOU HOROU, **4** - VODNÁ NÁDRŽ - ZDRŽ ŠTRKOV, **5** - VÝROBNÝ AREÁL, **6** -KOMPOSTOVISKO , **L1** - RODINNÉ DOMY, **P1-P7** - PARKOVISKO

▭ VÝHĽAD :

LV -RODINNÉ DOMY

„Tento projekt bol realizovaný s finančnou pomocou Európskej únie z Európskeho fondu regionálneho rozvoja (ERDF) prostredníctvom Operačného programu Základná infraštruktúra, ktorého riadiacim orgánom je Ministerstvo výstavby a regionálneho rozvoja Slovenskej republiky “

MIERKA

0 — 400

ÚZEMNÝ PLÁN OBCE SUCHÁ DOLINA

v.č.: **3**

Ing. arch. Daniel Almássy, Bajkalská č.15, 080 01 Prešov

KOMPLEXNÝ VÝKRES PRIESTOROVÉHO USPORIADANIA A FUNKČNÉHO VYUŽITIA ÚZEMIA A VEREJNÉHO DOPRAVNÉHO VYBAVENIA S VYZNAČENOU ZÁVÄZNOU ČASŤOU RIEŠENIA A VEREJNOPROSPEŠNÝMI STAVBAMI - ZASTAVANÉ ÚZEMIE — M = 1 : 2 000

OBSTARAVATEĽ : OBEC SUCHÁ DOLINA

RIEŠITELIA: Ing. arch. Daniel Almássy, Ing. arch. Vladimír Nedelko, Akad. arch. Ing. arch. Jozef Zelem, Ing.Ján Stano, Ing. Ivan Bača, Ing. Ján Staroň, Ing. Vasiľ Vachna, Vladimír Nedelko

SPRACOVANÉ : 08.2008